

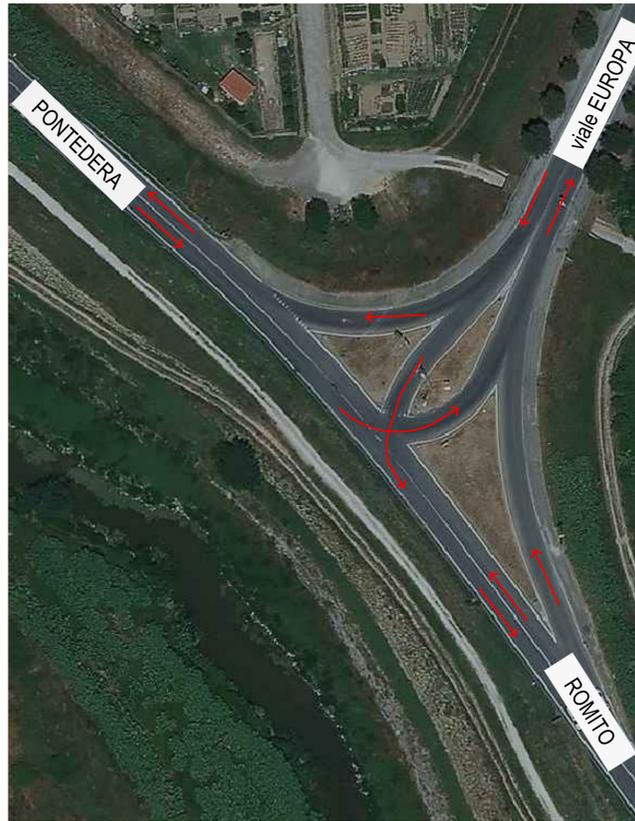
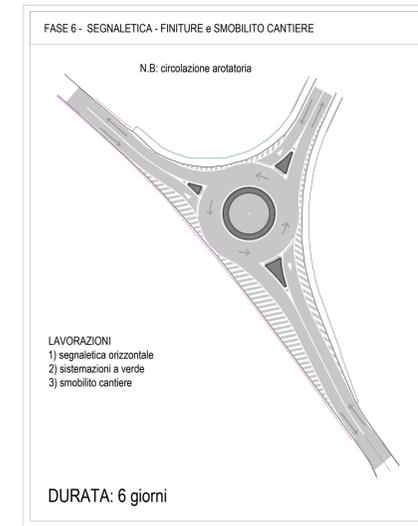
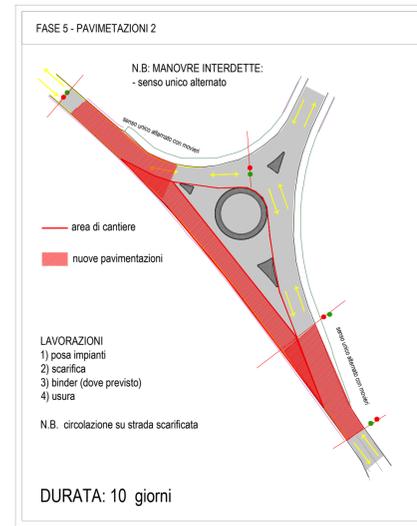
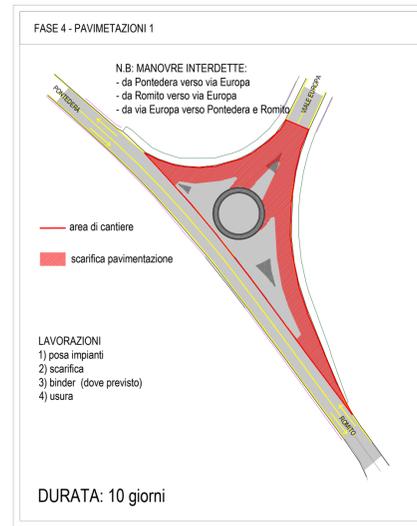
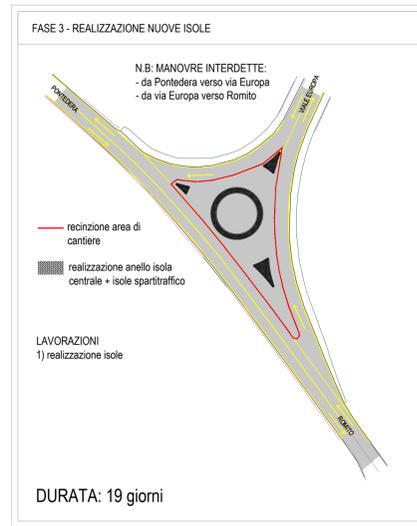
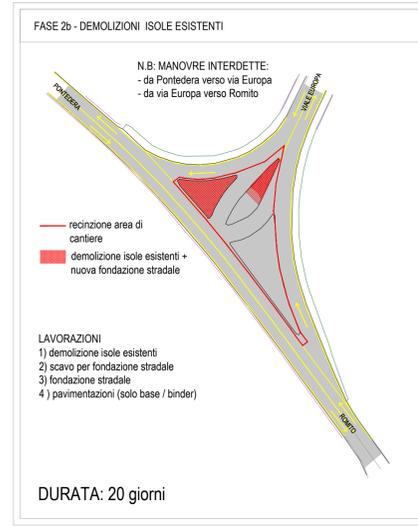
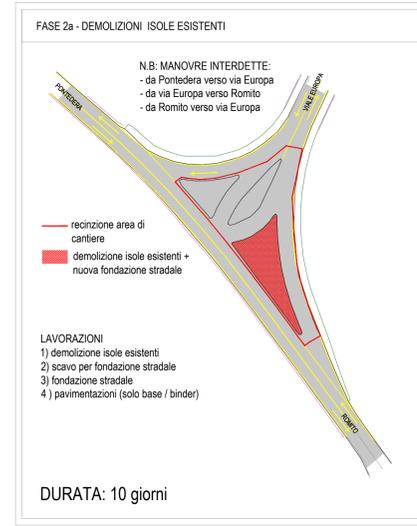



INQUADRAMENTO TERRITORIALE

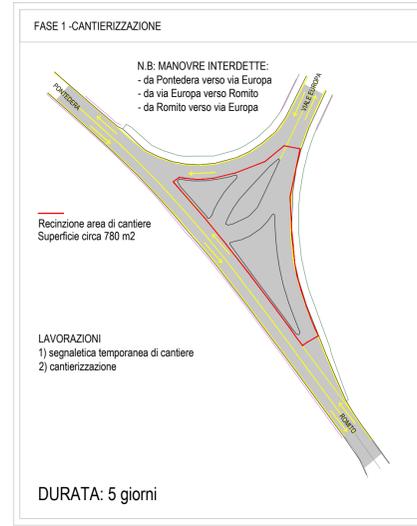


CANTIERIZZAZIONE
Scala 1:1000

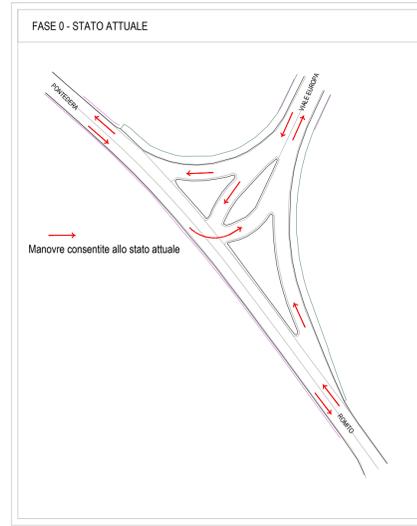

SCHEMA LAVORAZIONI TIPO - isole spartitraffico
Scala 1:40

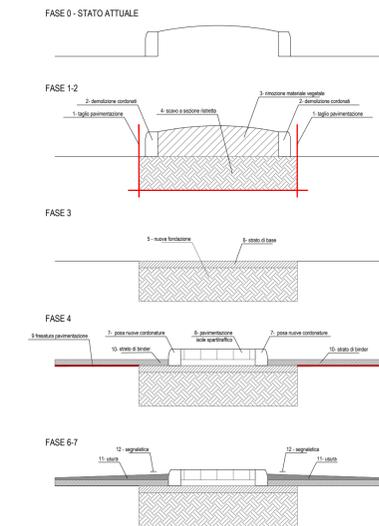

SCHEMA LAVORAZIONI TIPO - anello centrale
Scala 1:40

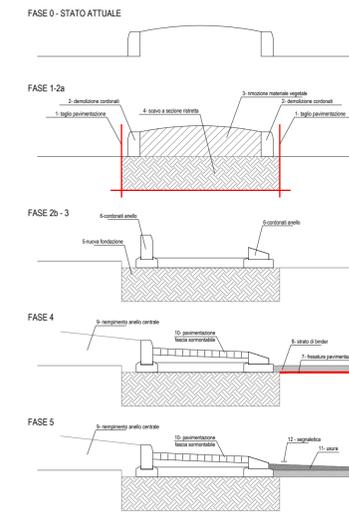

PROVINCIA DI PISA
Settore Viabilità, Trasporti e Protezione Civile
Servizio Pianificazione

SP 11 "delle colline per Legoli"
Progetto per la sistemazione a rotatoria dell'intersezione al km 1+200 fra la SP11 e Via di Romito nel Comune di Pontedera (PI)

PROGETTO ESECUTIVO

OGGETTO
CANTIERIZZAZIONE

RUP
Geom. Esi Pardini (Provincia di Pisa)

PROGETTISTA
Ing. Pagni Luca (Provincia di Pisa)

PROGETTISTA OPERE ELETTRICHE
Ing. Metello Martelli

DIRETTORE LAVORI
Geom. Esi Pardini (Provincia di Pisa)

ELABORAZIONE: TAV 12

N°	Ediz.	Opera	Arbitr.	Progr. Esib.	Revisione	DATA
23		SP11	TAV	12	B	
D						
C						
B						
REV.	DATA	DESCRIZIONE				

Provincia di Pisa - Settore Viabilità Trasporti e Protezione Civile
Via Nenna 30, 55124 Pisa (PI)
tel. 050-929244 protocollo@provincia.pisericata.it