

**RIGENERAZIONE URBANA QUARTIERE OLTRETTA NEL CAPOLUOGO
REALIZZAZIONE NUOVA PISCINA COPERTA VIA INDIPENDENZA**

CIG: 9474438991 - CPV: 45212212-5 - CUP: B81B21002070001



OPERATORE ECONOMICO

**ASSOCIAZIONE TEMPORANEA DI
IMPRESE:**

AR.CO. Lavori s.c.c.
Via Agirocastro, 15.
48122, Ravenna (RA)



Camuna prefabbricati s.r.l.
Via Provinciale, 5
25055 - Plogno (BS)
Tel: 0364 89482



TEAM DI PROGETTAZIONE

**PROGETTO ARCHITETTONICO
E COORDINAMENTO GENERALE:**

Seven&Seven s.r.l.
Via Salvo D'Acquisto, 44/D
56025 - Pontedera (PI)
Tel: 0587 59545
Arch. Fabrizio Cerrai
Arch. Lorenzo Mannucci
Arch. Chiara Bottoni

**COORDINATORE DELLA SICUREZZA
IN FASE DI PROGETTAZIONE:**

Seven&Seven s.r.l.
Via Salvo D'Acquisto, 44/D
56025 - Pontedera (PI)
Tel: 0587 59545
Geom. Maurizio Mariotti

PROGETTO OPERE STRUTTURALI:

Ing. Raffaele Taccola
Via Galileo Galilei, 5
56010 - Viopisano - Loc. Uliveto Terme (PI)
Tel: 349 8127753

**PROGETTO IMPIANTI MECCANICI
E IDRICO-SANITARIO:**

Per. Ind. Giacomo Bini
Via Fiorentina, 20
54025 - Pontedera (PI)
Tel: 0587 355954

**PROGETTO IMPIANTI ELETTRICI
E SPECIALI:**

Ing. Alessandro Belli
Via Della Gronda, 143/7
55049 - Viareggio (LU)
Tel: 059 5877745

PROGETTO ANTINCENDIO:

Ing. Andrea Landi
Via Sant'Andrea, 6
56127 - Pisa (FI)
Tel: 050 5228112

PROGETTO ACUSTICO:

Ing. Beatrice Carmassi
Via Fausta Giani Cecchini, 8
56124 - Pisa (PI)
Tel: 050 542131

elaborato	contenuto	scala
ARC. 12	PROGETTO ARCHITETTONICO STATO DI PROGETTO Prospetti	1:100

n. emissione	note	data
01	Prima emissione	26/09/2023
02	Revisione n.01	11/12/2023

A termini di legge non e' permesso consegnare a terzi o riprodurre questo documento ne' utilizzarne il contenuto o renderlo comunque noto a terzi o a ditte concorrenti senza autorizzazione esplicita.

Prima di iniziare i lavori tutte le misure devono essere controllate e verificate in cantiere. L'appaltatore è responsabile della loro esattezza. Quando sono presenti indicazioni relative a particolari dettagli costruttivi, questi devono assolutamente essere presi a riferimento per l'esecuzione dell'opera.

Gli esecutivi sono da leggersi unitamente agli esecutivi strutturali ed impiantistici. Modifiche o discrepanze presenti negli esecutivi strutturali o impiantistici devono essere comunicate tempestivamente ai progettisti tramite il direttore dei lavori. Non è permessa alcuna modifica di qualunque genere se non preventivamente accettata e controfirmata dai progettisti architettonici che rimangono gli unici aventi diritto ad apportare modifiche.


Si elencano inoltre le seguenti precauzioni al fine di poter interpretare correttamente tutti gli elaborati esecutivi:

- a. le quote in pianta in asse agli infissi opribili sono da considerarsi misurate al netto del telaio sia relativamente alla larghezza che all'altezza;
- b. per le stratigrafie delle pareti e contopareti si fa riferimento allo specifico abaco;
- c. è fondamentale porre molta attenzione ai dettagli costruttivi, in particolare modo alla posa di tutti gli isolanti e delle membrane impermeabilizzanti;
- d. tutte le giunzioni, punti di connessione tra solai e pareti esterne, tutti le connessioni sui serramenti, tutte le aperture, fori, tubazioni, linee ecc. che conducono verso l'esterno devono essere eseguiti assolutamente impermeabili all'aria con nastri adesivi o colle adeguate.


NOTA BENE

La quota altimetrica Assoluta del Caposaldo di riferimento è di + 14.725 m s.l.m che corrisponde alla quota altimetrica di Progetto di - 0,805 m.


LEGENDA

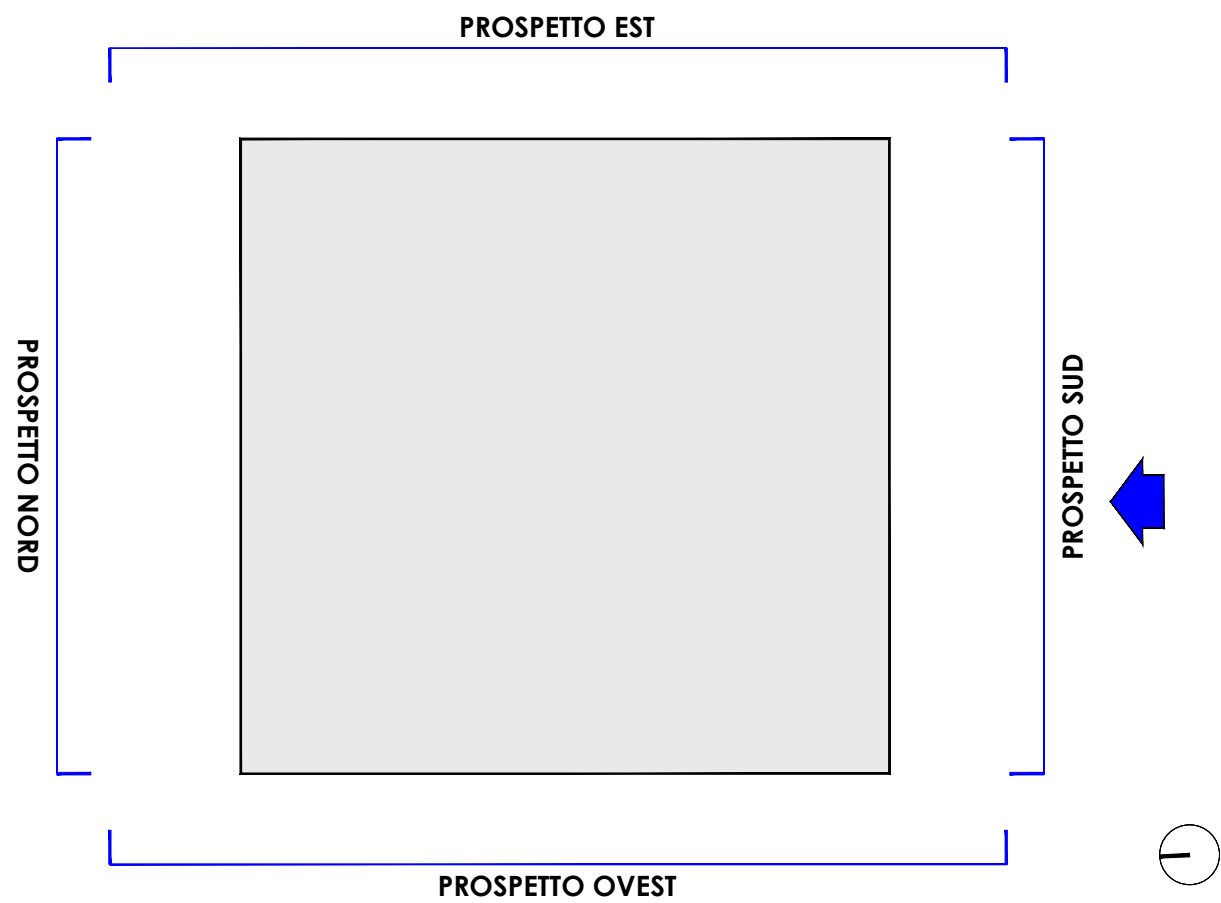


PROSPETTI

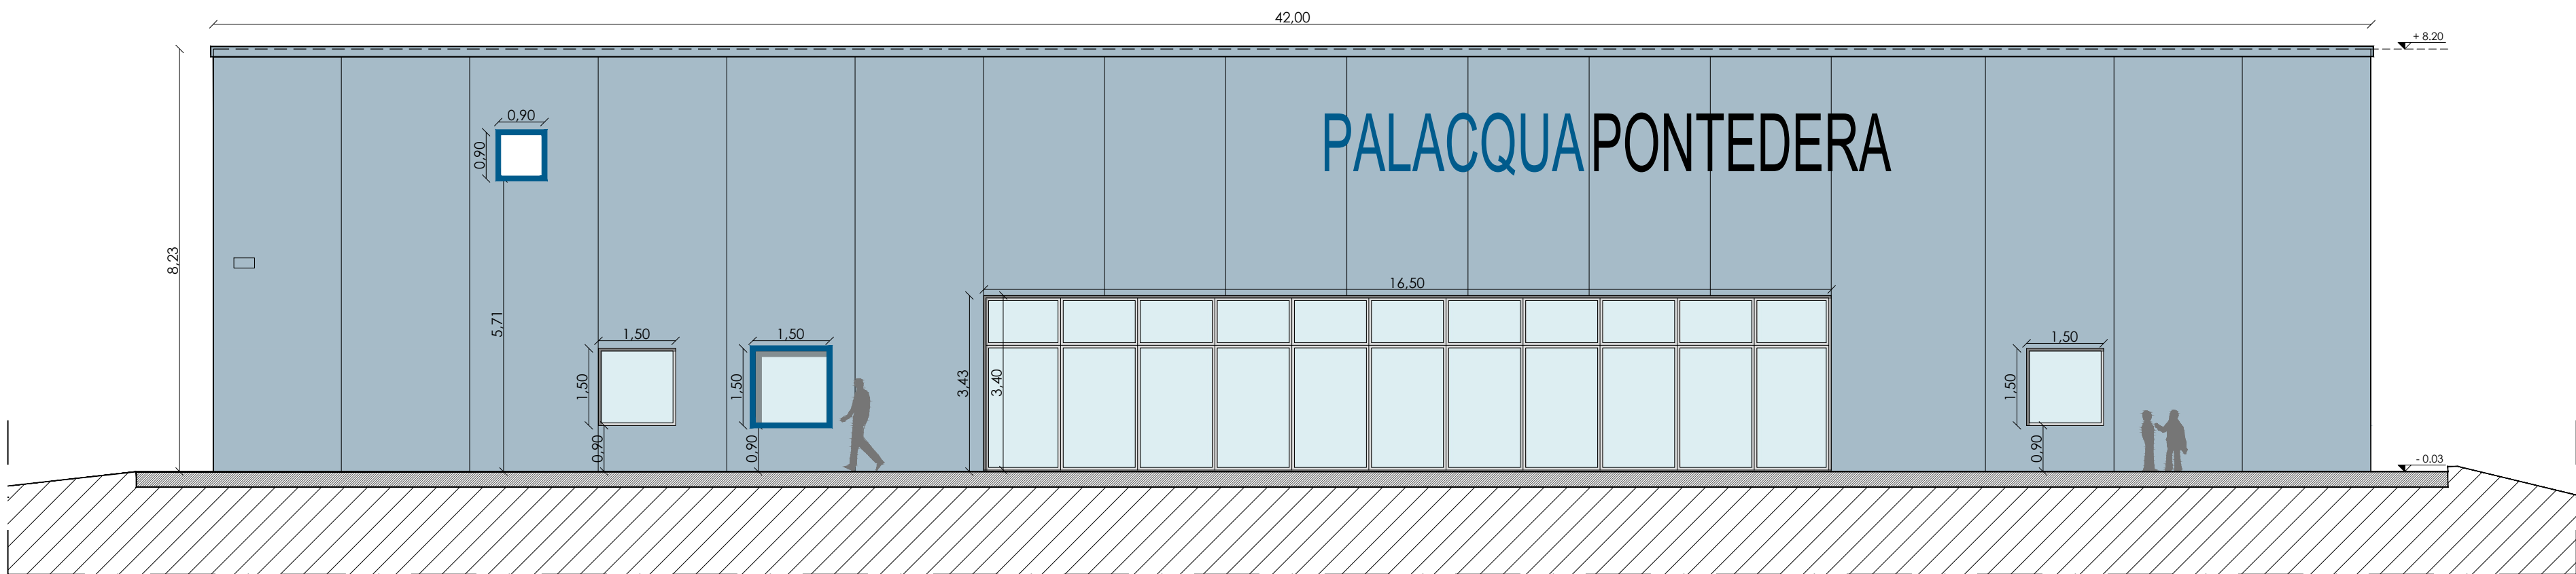


Prospetto sud

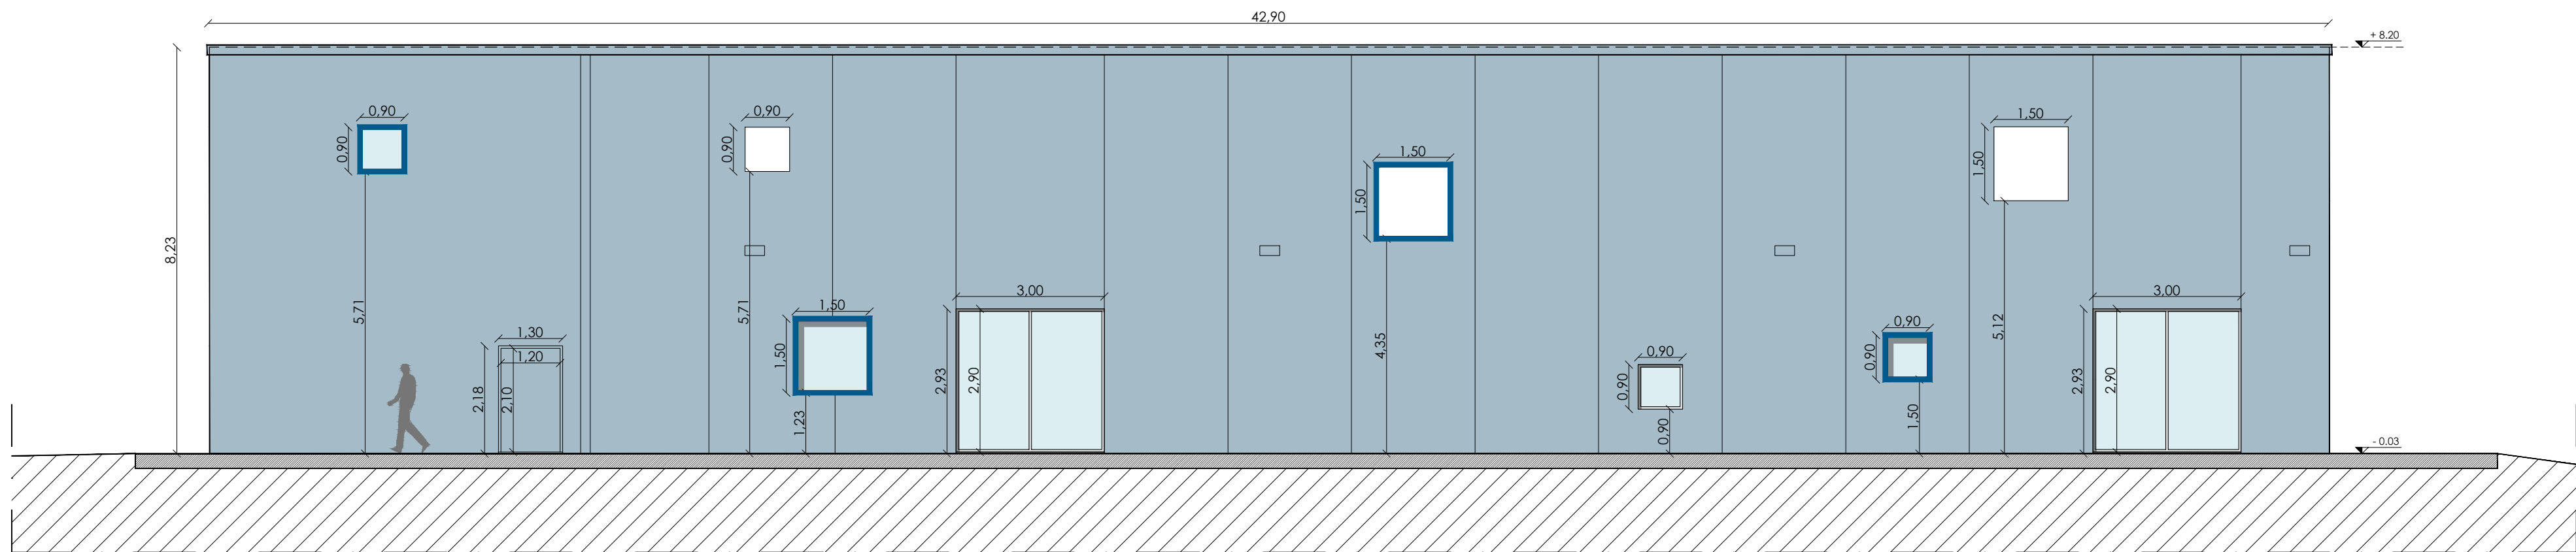

Prospetto ovest

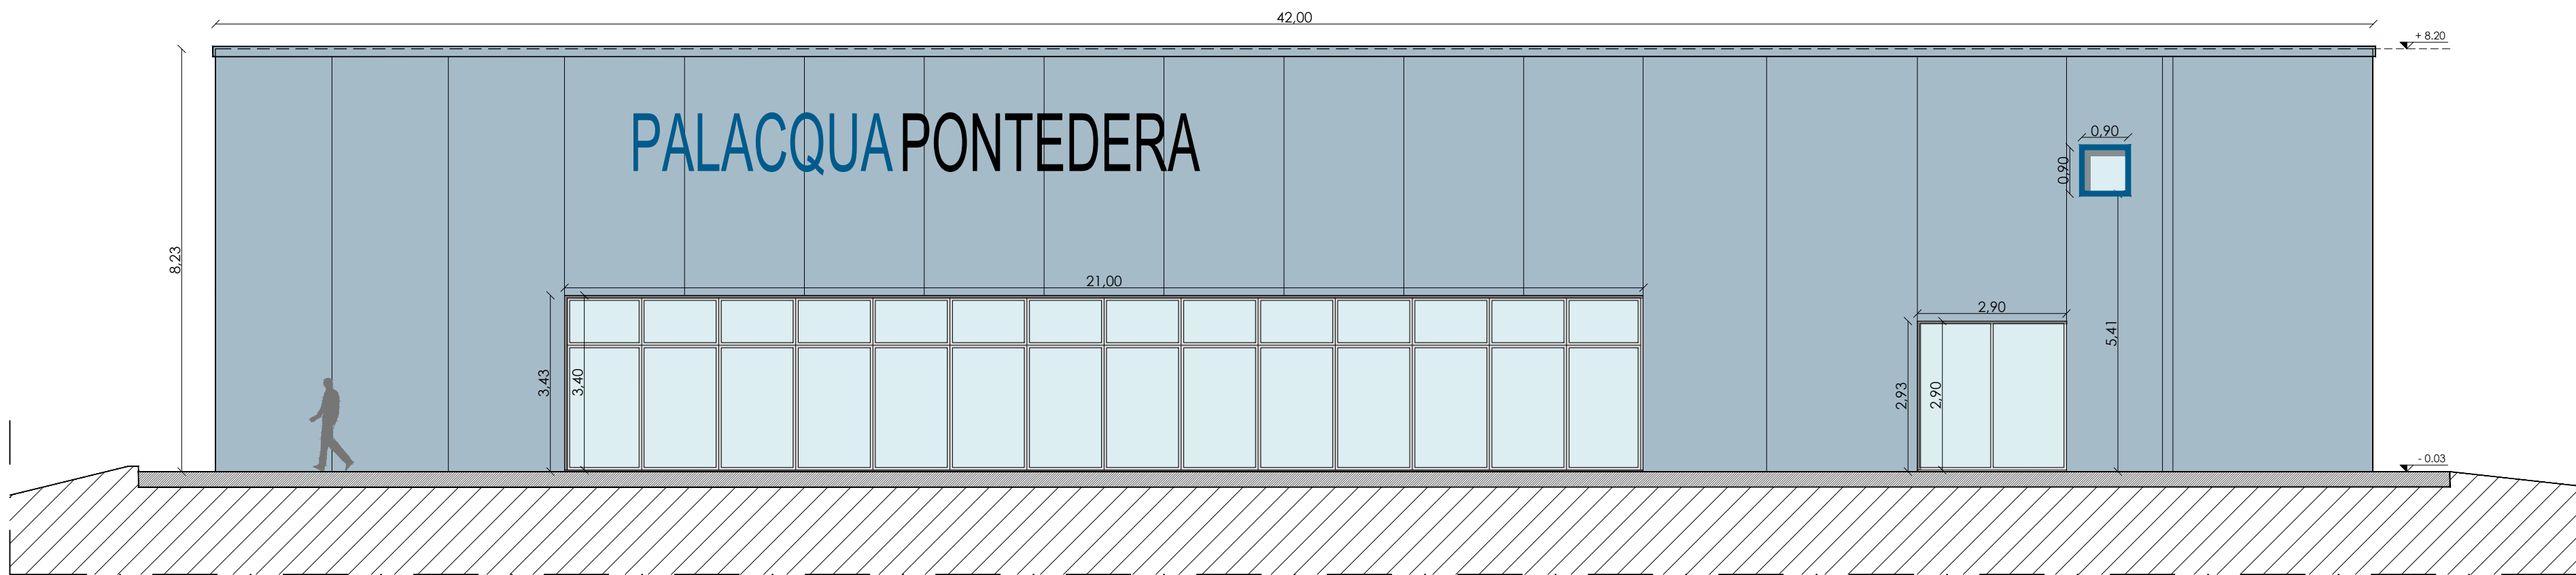

Prospetto nord

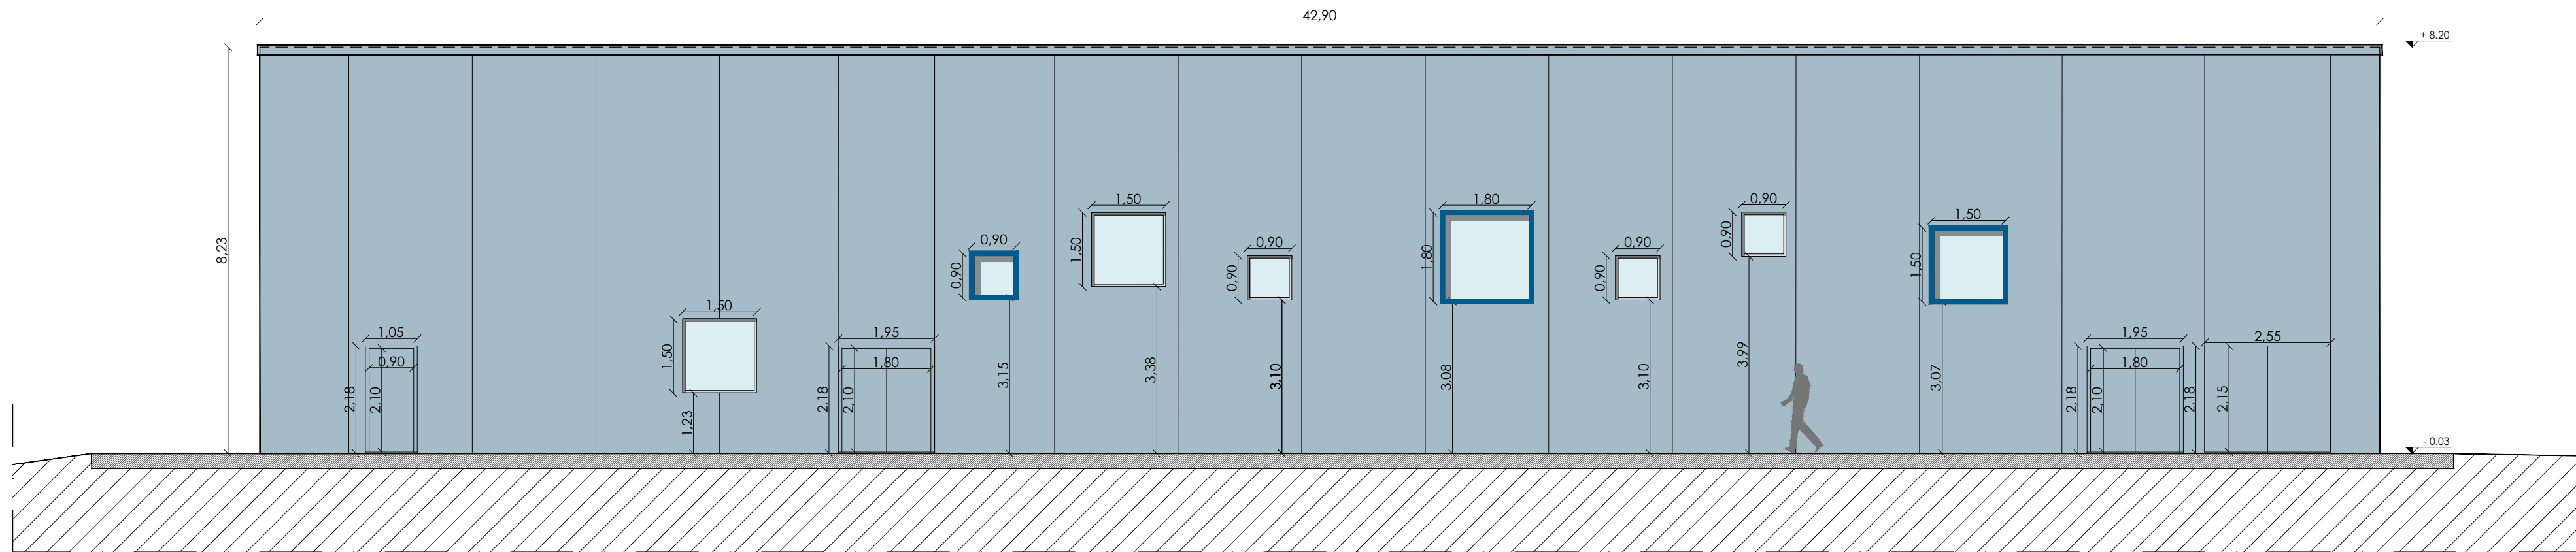

Prospetto est