
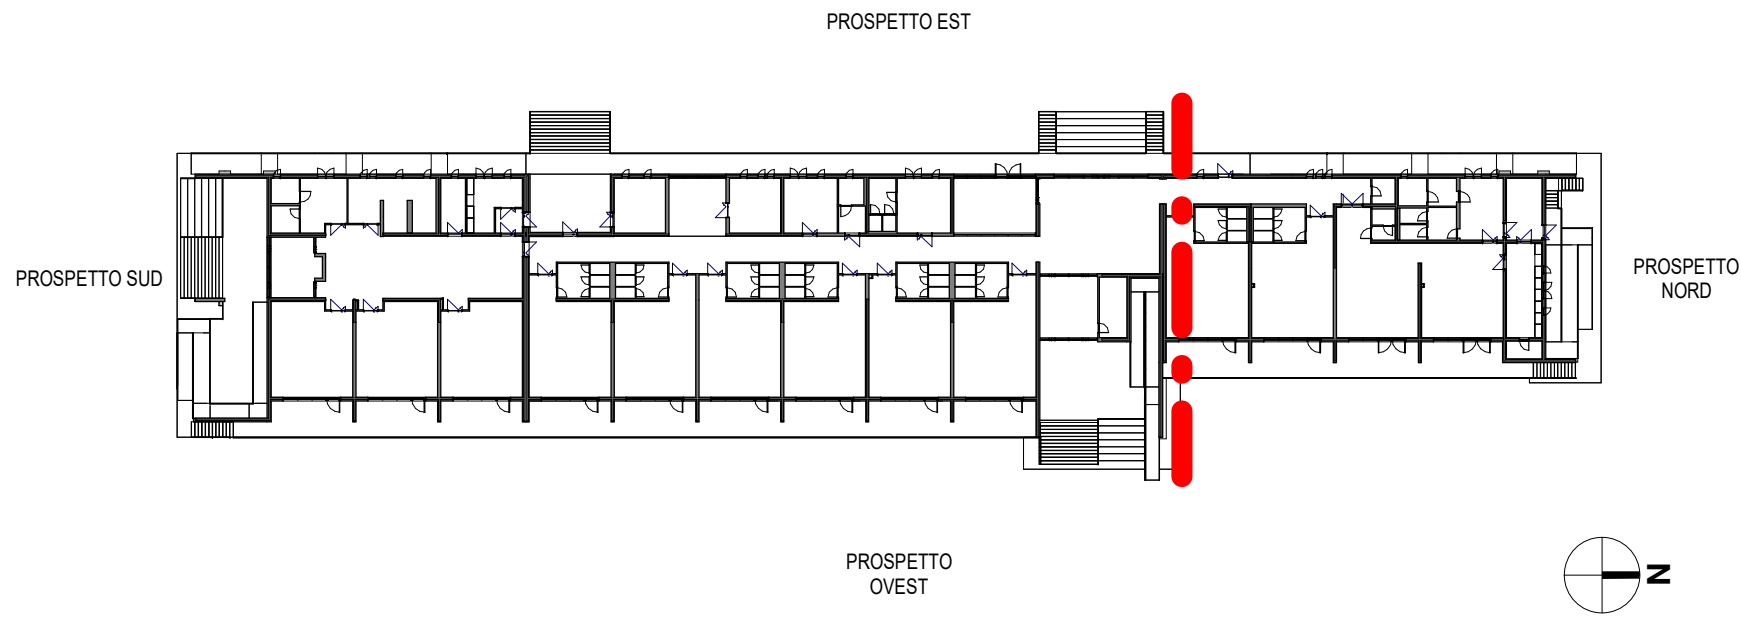



① Prospetto Nord  
1 : 50

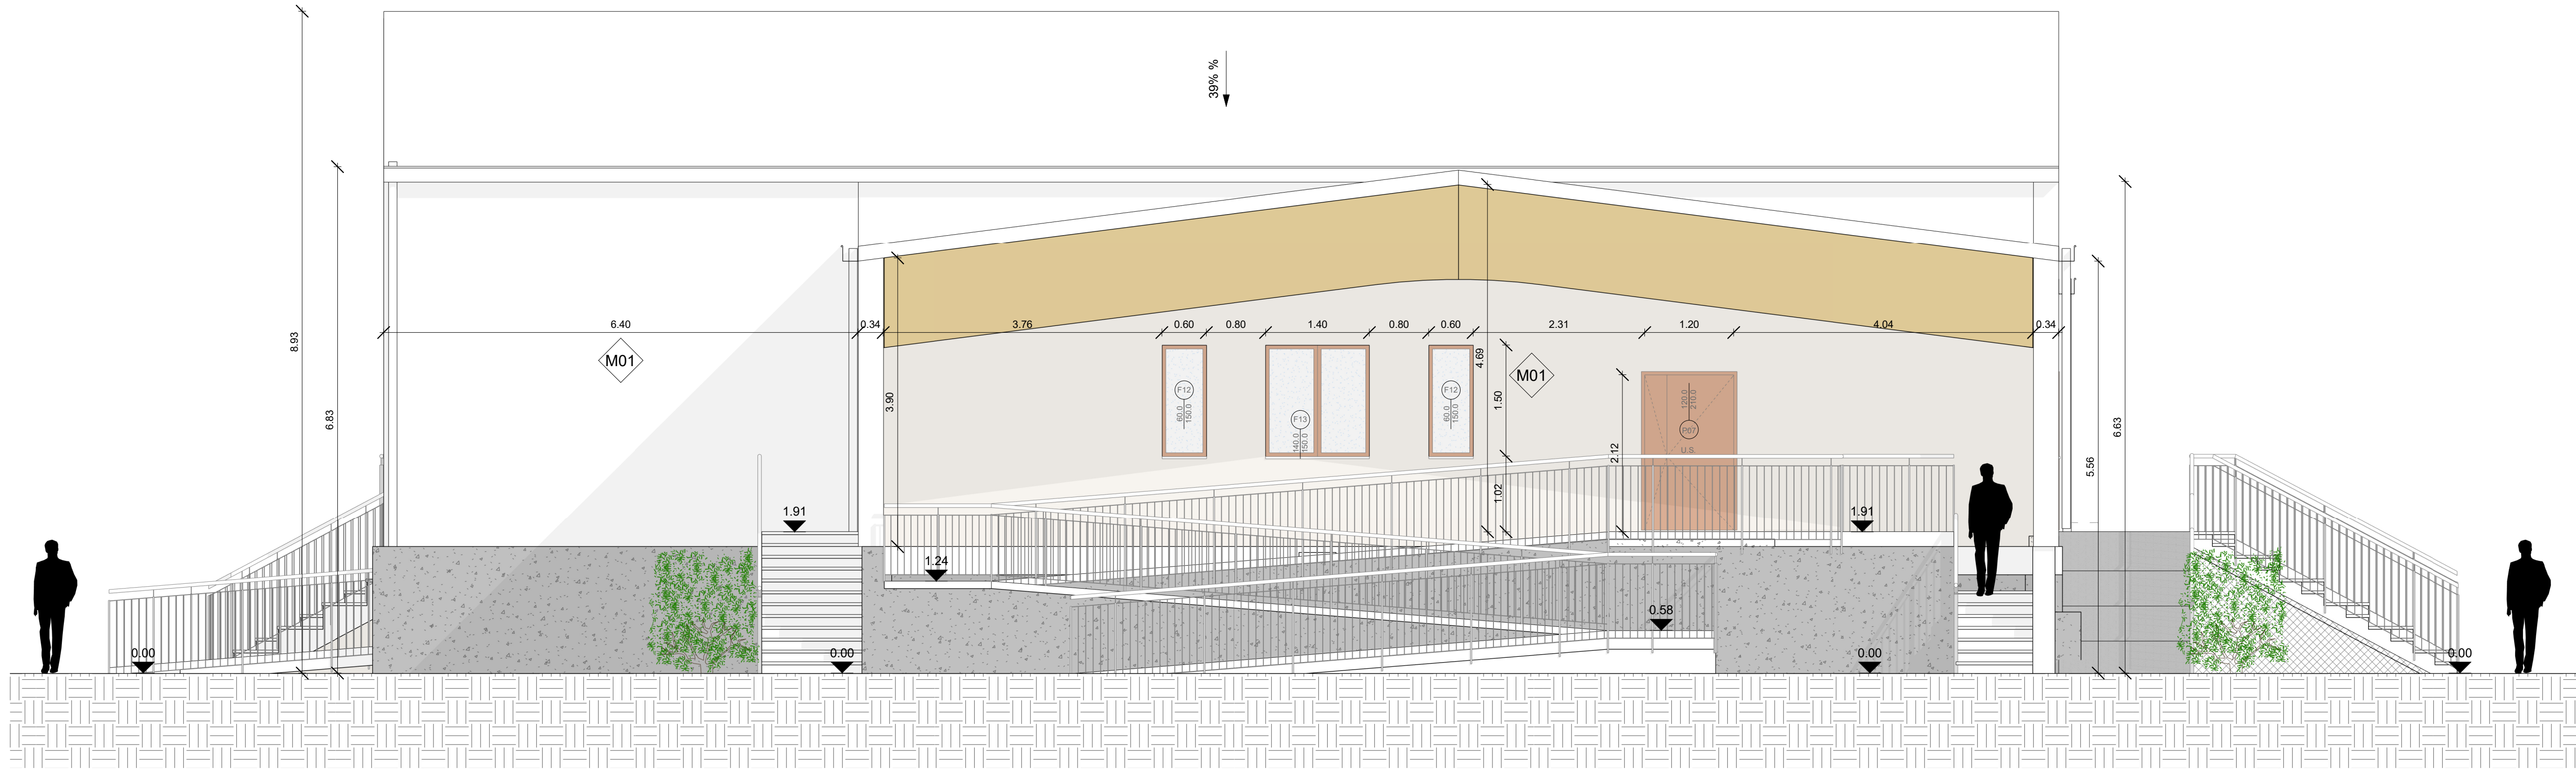

LEGENDA FINITURA ESTERNA

Tinteggio con RAL 9010 o similari (da concordare con DL)

② Prospetto Sud  
1 : 50

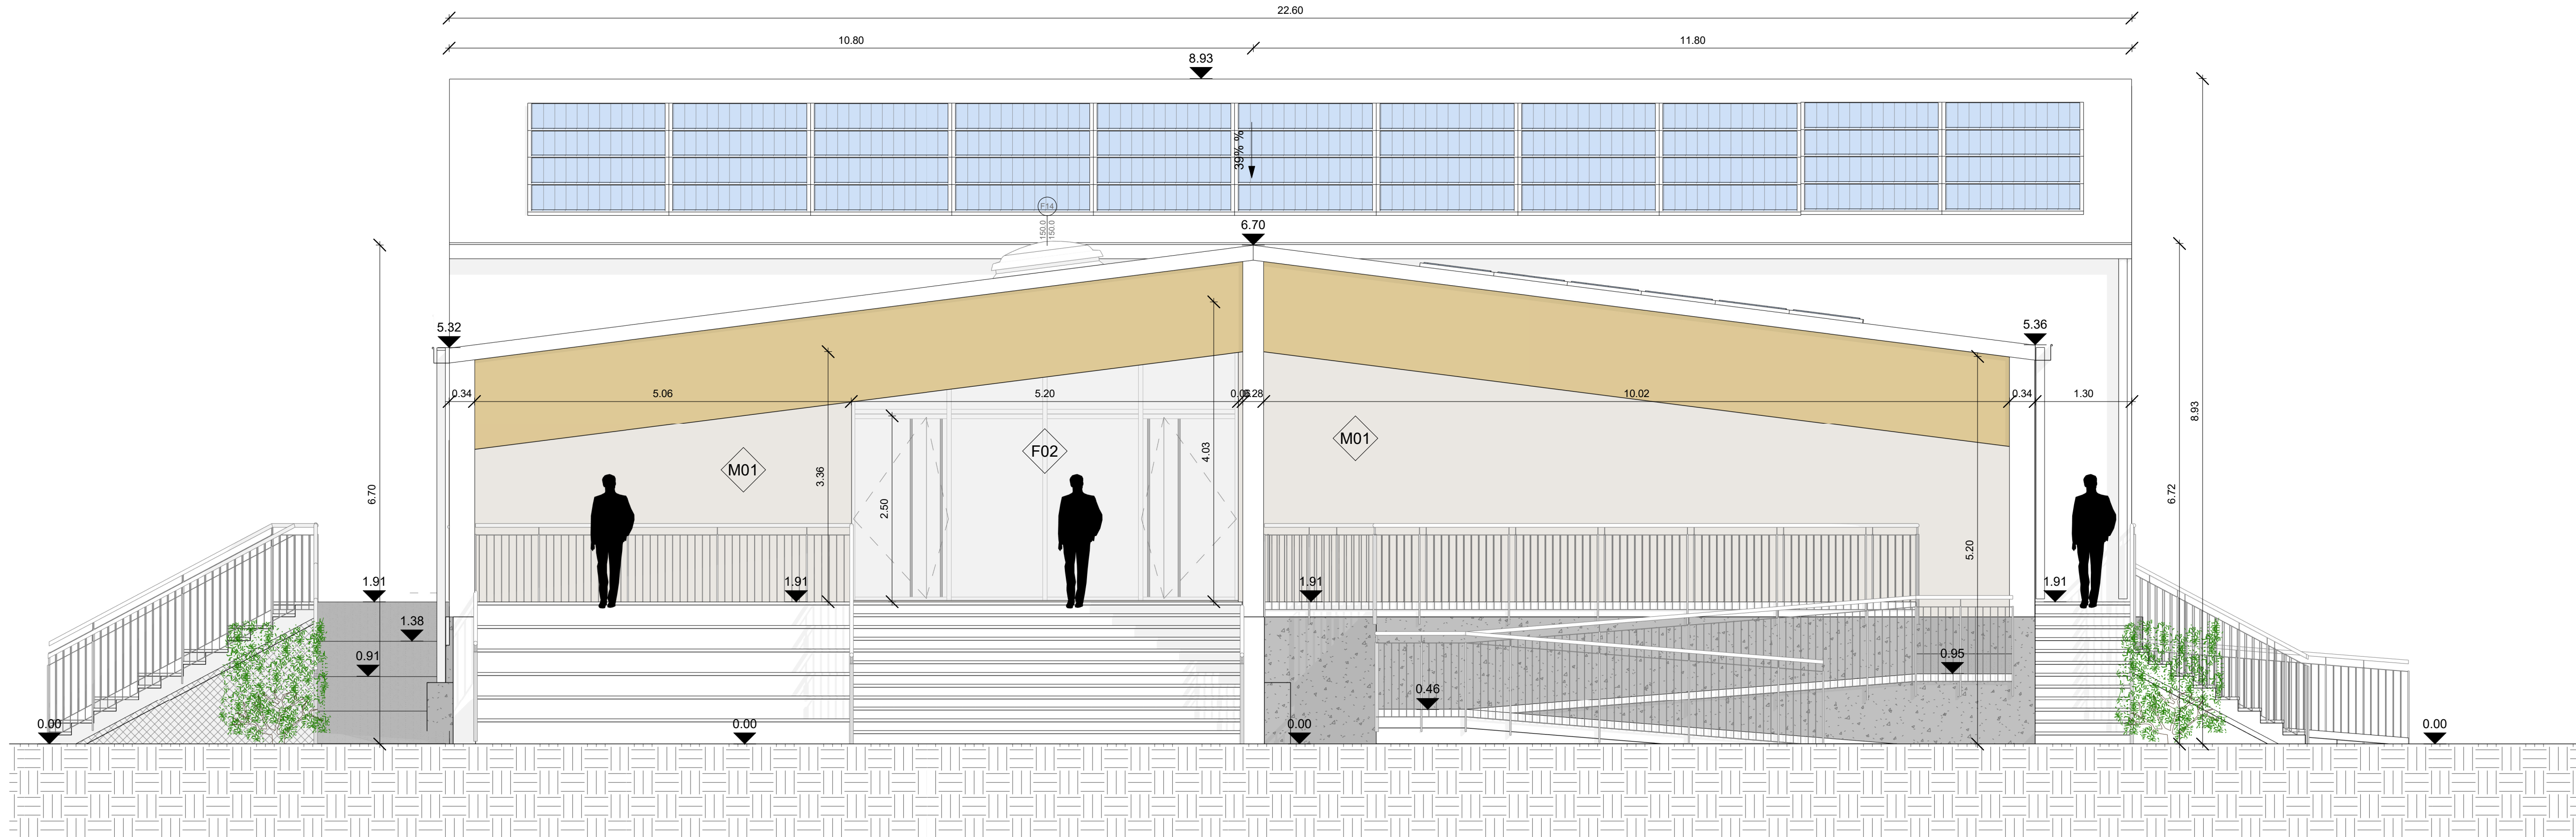

PONTEDERA (PI)



Procedura negoziata telematica appalto integrato  
progettazione esecutiva e esecuzione lavori realizzazione  
nuovo polo infanzia 0-6 nel quartiere oltrera via pietro nenni-  
comune pontedera.  
CIG: 9759473BE3 - CPV: 45214100-1 - CUP:  
B81B22000480006  
PNRR nell'ambito della Missione 4 Componente 1  
Investimento 1.1 "Piano per gli asili nido e scuole  
dell'infanzia e servizi educazione e cura per la prima  
infanzia", finanziato dall'unione Europea –Next Generation  
EU

PROGETTO ESECUTIVO

RESPONSABILE DEL PROCEDIMENTO: Roberto Fantozzi, architetto

PROGETTISTA RESPONSABILE: Maurizio Serafini, ingegnere  
PROGETTAZIONE ARCHITETTONICA E URBANISTICA: Chiara Pimpinelli, ingegnere-architetto  
Maurizio Sabatino Pirocchi, architetto  
PROGETTAZIONE STRUTTURALE: Roberto Pedicini, ingegnere  
PROGETTAZIONE ANTINCENDIO: Sara Berretta, ingegnere  
PROGETTAZIONE IMPIANTISTICA: Carlo Costantini, ingegnere  
RESPONSABILE SICUREZZA: Maurizio Serafini, ingegnere  
COMPUTAZIONI: Stefania Pifferi, geometra

ABACUS  
Società d'ingegneria

Via Campo di Marte, n. 8/A - 06124 - Perugia (PG)  
tel/fax 075 / 830583 - 8309014  
info@abacusprogetti.it - www.abacusprogetti.it



CARTELLA E0  
OPERE EDILI O ARCHITETTONICHE  
Prospetti stato di progetto 1/3

DPP07\_03

| COMMESSA |                |                   | LIV.          | CART.              | TIPO     | ELAB.                           | N. | SAVE | NOME FILE |                        | SCALA         |
|----------|----------------|-------------------|---------------|--------------------|----------|---------------------------------|----|------|-----------|------------------------|---------------|
| 2        | 3              | 3                 | 3             | E                  | E0       | D                               | PP | 07   | 03        | 2333_E_E0_DPP07_03.rvt | COME INDICATO |
| REV.     | DATA           | REDAZIONE         | VERIFICA      | APPROVAZIONE/VISTO | COMMITT. | DESCRIZIONE                     |    |      |           |                        |               |
| 0        | Dicembre 2023  | M. Massini Rosati | C. Pimpinelli | M. Serafini        |          | Consegna progetto esecutivo     |    |      |           |                        |               |
| 1        | Maggio 2024    | F.A. Pepe         | C. Pimpinelli | M. Serafini        |          | Consegna post-verifica P.E.     |    |      |           |                        |               |
| 2        | Febbraio 2025  | F.A. Pepe         | C. Pimpinelli | M. Serafini        |          | Integrazione progetto esecutivo |    |      |           |                        |               |
| 3        | Settembre 2025 | F.A. Pepe         | C. Pimpinelli | M. Serafini        |          | Integrazione progetto esecutivo |    |      |           |                        |               |

la riproduzione del presente disegno è vietata a termini di legge senza la espressa preventiva autorizzazione

COMUNE DI PONTEDERA  
Corso Matteotti 37 - 56025 Pontedera (PI)