





1 Prospetto Ovest - Stralcio 01
1 : 50

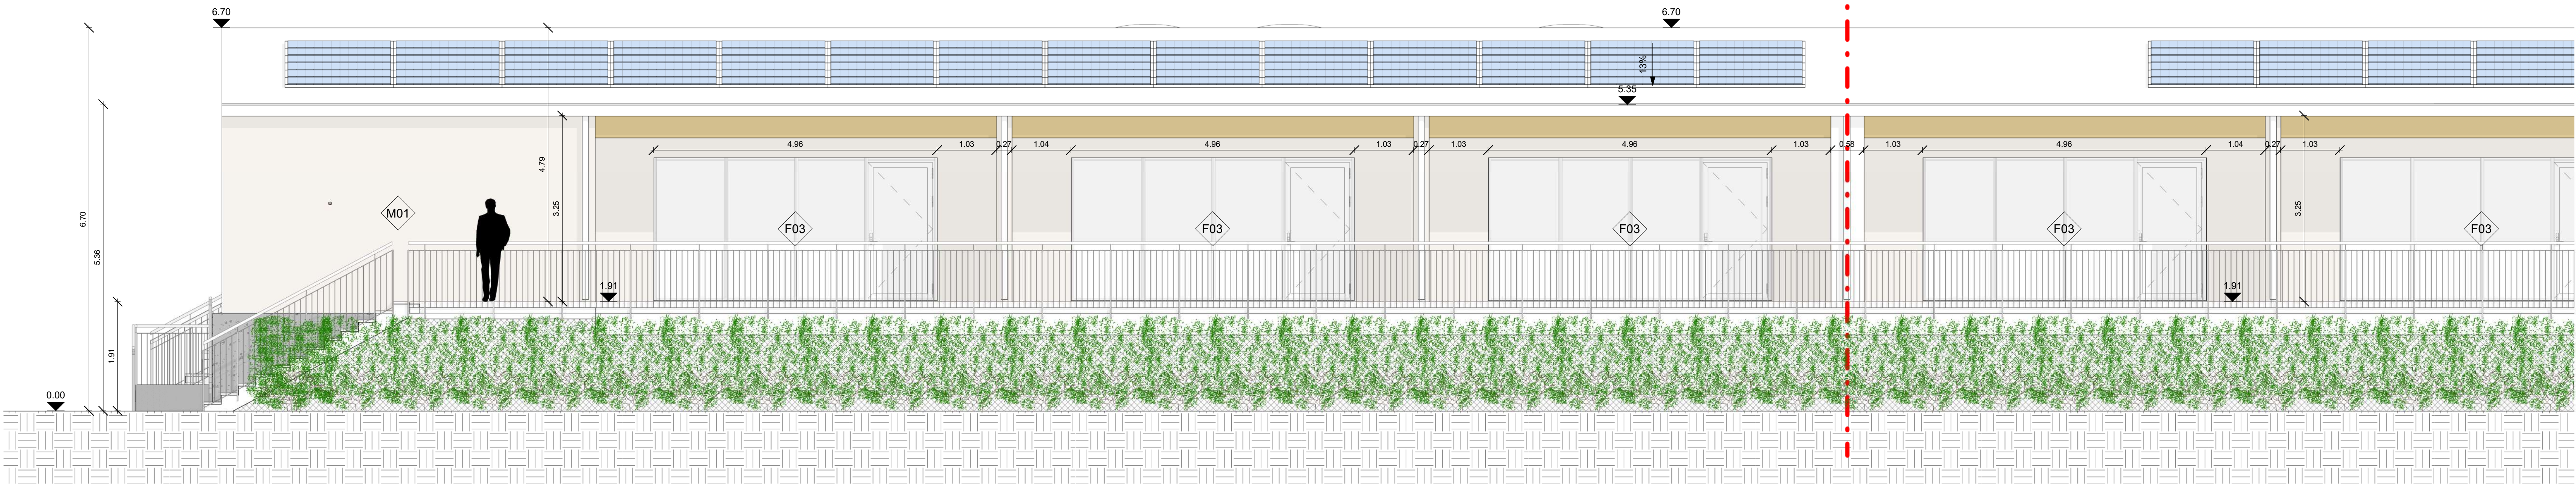

2 Prospetto Ovest - Stralcio 02
1 : 50

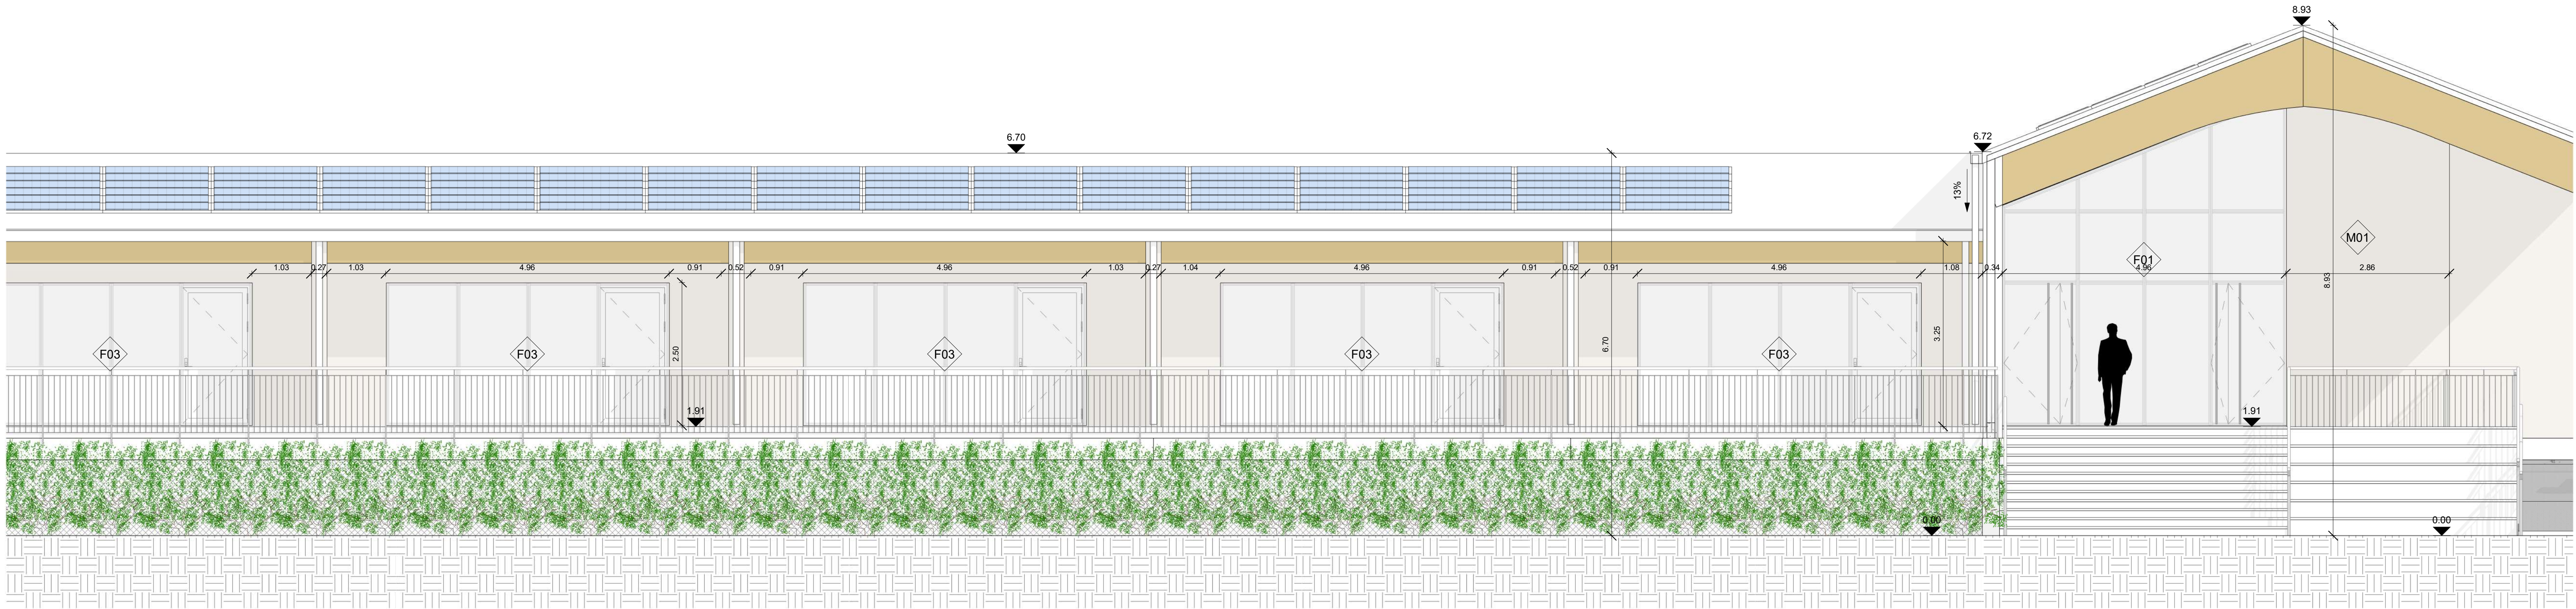

3 Prospetto Ovest -Stralcio 03
1 : 50

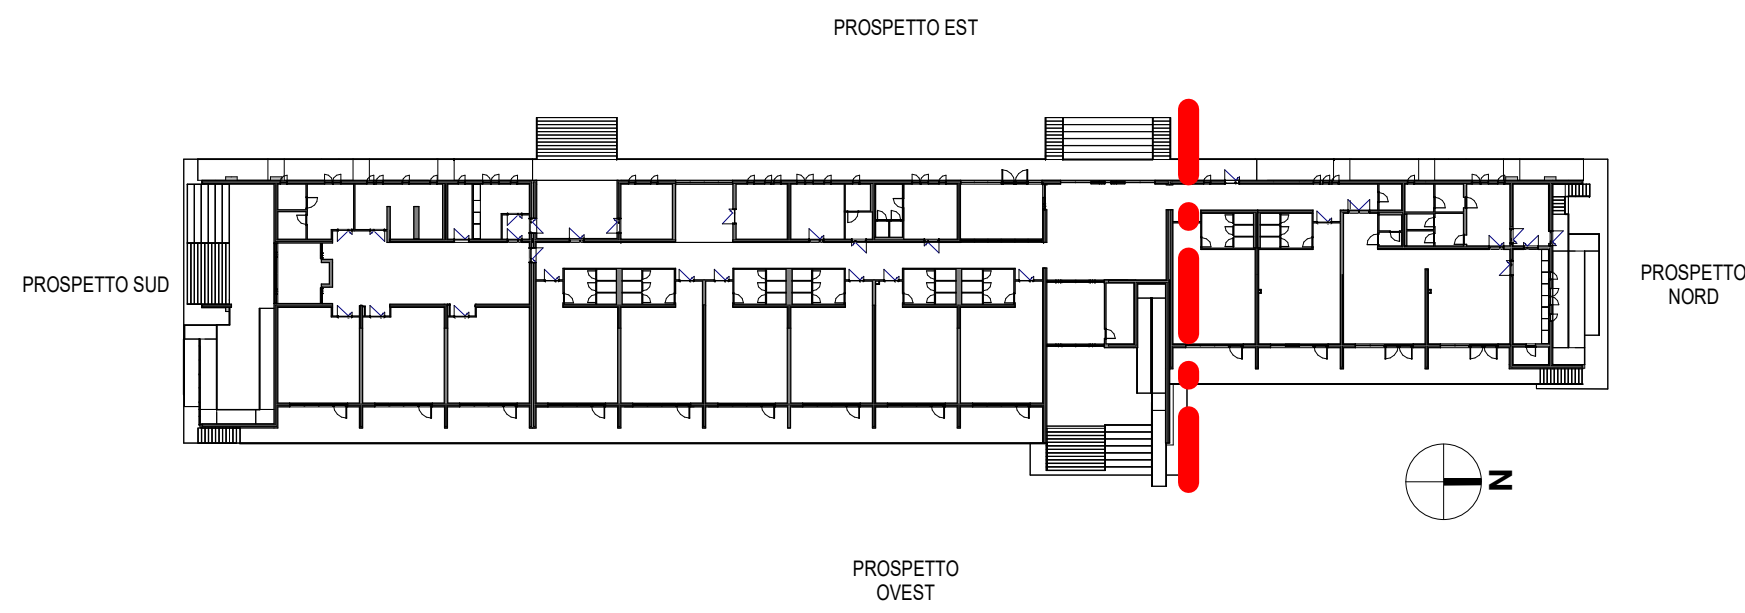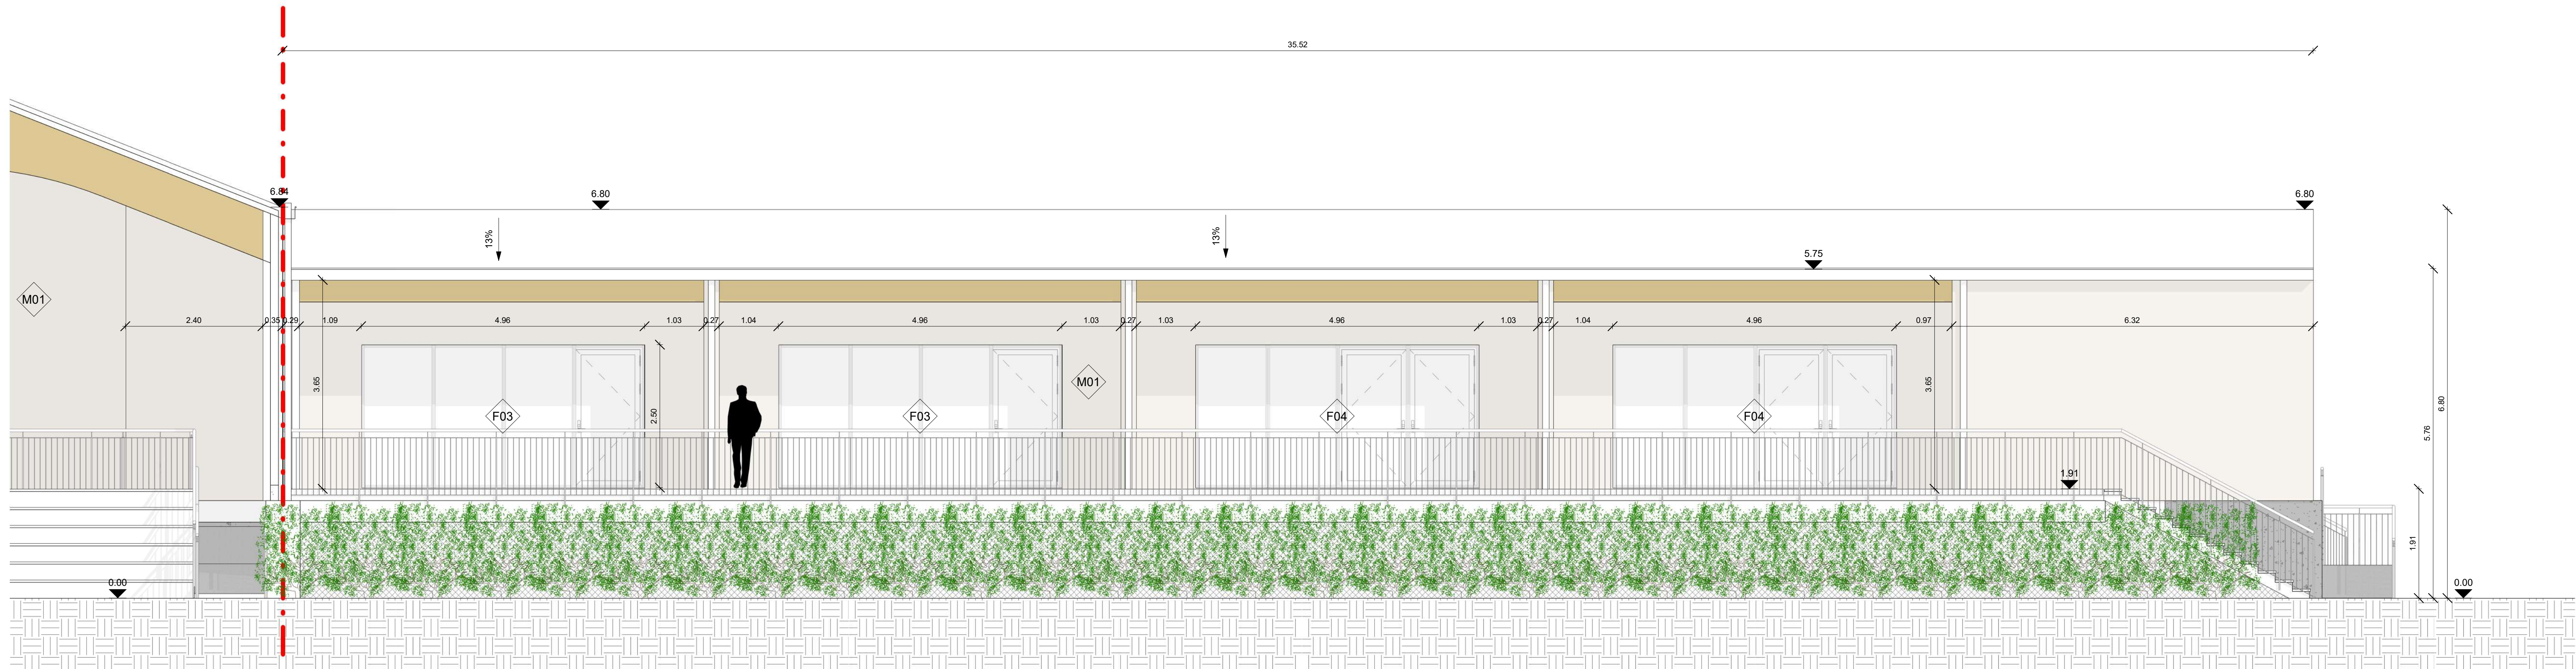

LEGENDA FINITURA ESTERNA

Tinteggio con RAL 9010 o similari (da concordare con DL)

PONTEREDERA (PI)

Procedura negoziata telematica appalto integrato
progettazione esecutiva e esecuzione lavori realizzazione
nuovo polo infanzia 0-6 nel quartiere oltra via pietro nenni-
comune pontederà.
CIG: 9759473BE3 - CPV: 45214100-1 - CUP:
B81B22000480006
PNRR nell'ambito della Missione 4 Componente 1
Investimento 1.1 "Piano per gli asili nido e scuole
dell'infanzia e servizi educazione e cura per la prima
infanzia", finanziato dall'unione Europea –Next Generation
EU

PROGETTO ESECUTIVO

RESPONSABILE DEL PROCEDIMENTO: Roberto Fantozzi, architetto

PROGETTISTA RESPONSABILE: Maurizio Serafini, ingegnere

PROGETTAZIONE ARCHITETTONICA E URBANISTICA: Chiara Pinginelli, ingegnere-architetto

PROGETTAZIONE STRUTTURALE: Maurizio Sabatino Piccoli, architetto

PROGETTAZIONE ANTINCENDIO: Sara Bernetti, ingegnere

PROGETTAZIONE IMPIANTISTICA: Carlo Costantini, ingegnere

RESPONSABILE SICUREZZA: Maurizio Serafini, ingegnere

COMPUTAZIONI: Stefania Piffetti, geometra

ABACUS
Società di ingegneria

Via Campo di Marte, n. 8/A - 06124 - Perugia (PG)
telefono 075 / 830563 - 8300014
info@abacusprogetti.it - www.abacusprogetti.it

TRAVEX

CARTELLA E0

OPERE EDILI O ARCHITETTONICHE
Prospetti stato di progetto 2/3

COMMESSA				LIV.	CART.	TPQ	ELAB.	N.	SAVE	NOME FILE		SCALA
2	3	3	3	E	01	D	PP	08	03	2333_E_E0_DPP08_03.rvt		Come indicato
REV.	DATA		REDAZIONE		VERIFICA		APPROVAZIONE		VISTO COMMITT.		DESCRIZIONE	
0	Dicembre 2023		M. Massini Rosati		C. Pimpinelli		M. Serafini				Consegna progetto esecutivo	
1	Maggio 2024		F.A. Pepe		C. Pimpinelli		M. Serafini				Consegna post-verifica P.E.	
2	Febbraio 2025		F.A. Pepe		C. Pimpinelli		M. Serafini				Integrazione progetto esecutivo	
3	Settembre 2025		F.A. Pepe		C. Pimpinelli		M. Serafini				Integrazione progetto esecutivo	

La riproduzione del presente disegno è vietata a termini di legge senza la espressa preventiva autorizzazione

COMUNE DI PONTEREDERA

CORSO DI PONTEREDERA

37 - 56025 Pontederà (PI)