




1 Prospetto Est - Stralcio 01
1 : 50

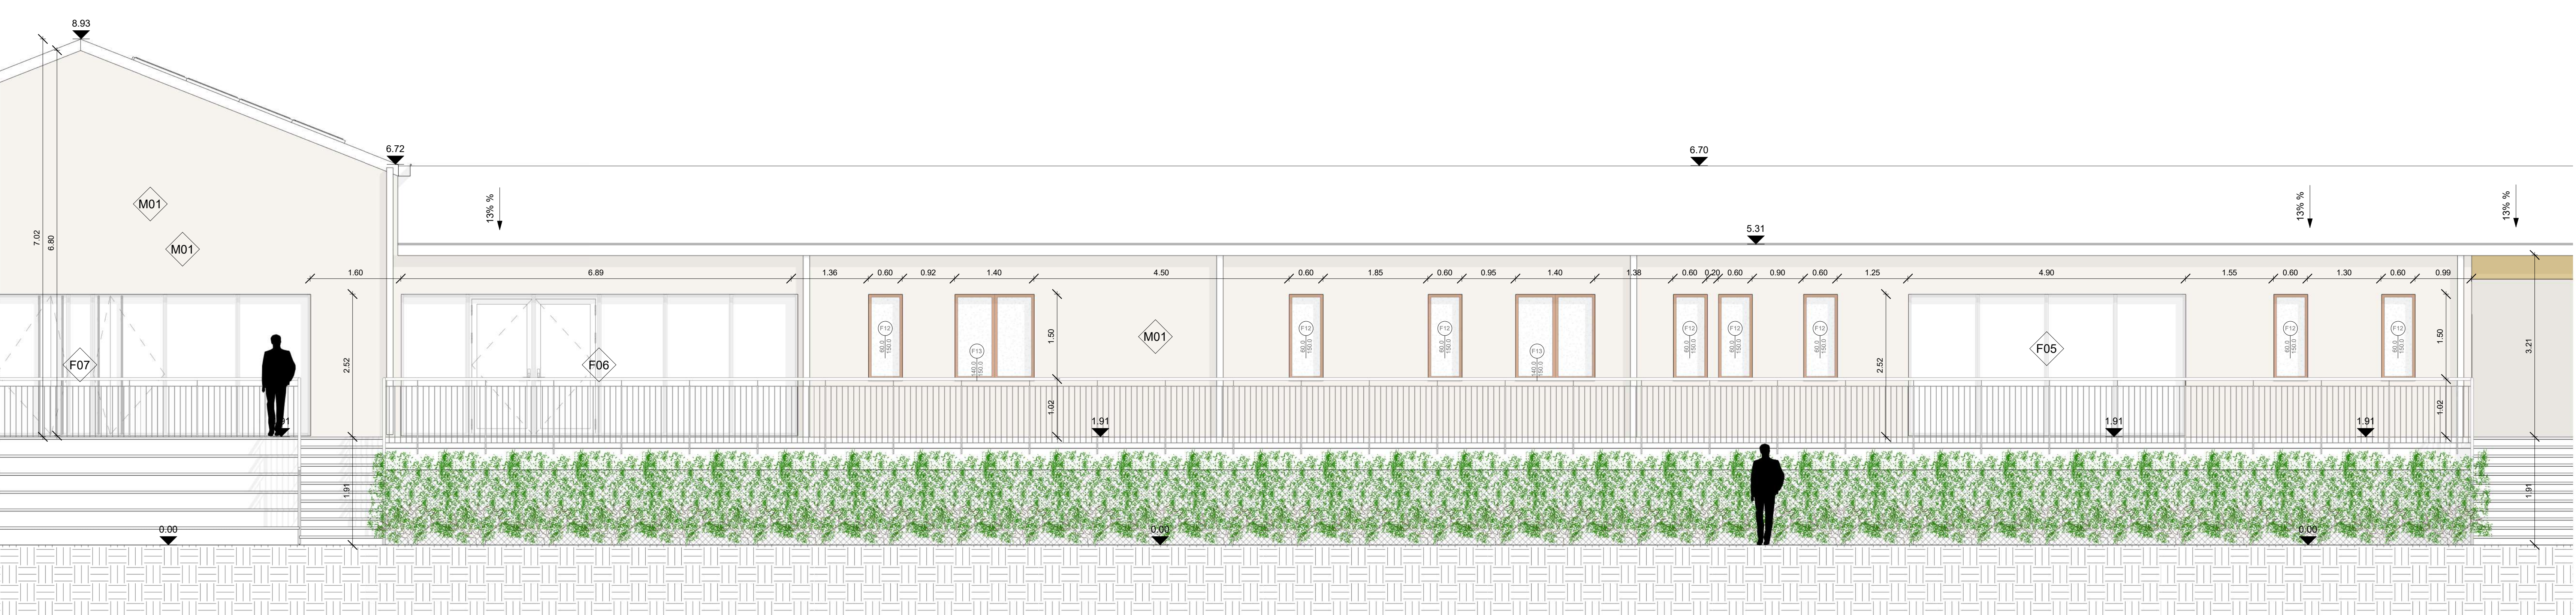

2 Prospetto Est - Stralcio 02
1 : 50



3 Prospetto Est - Stralcio 03
1 : 50

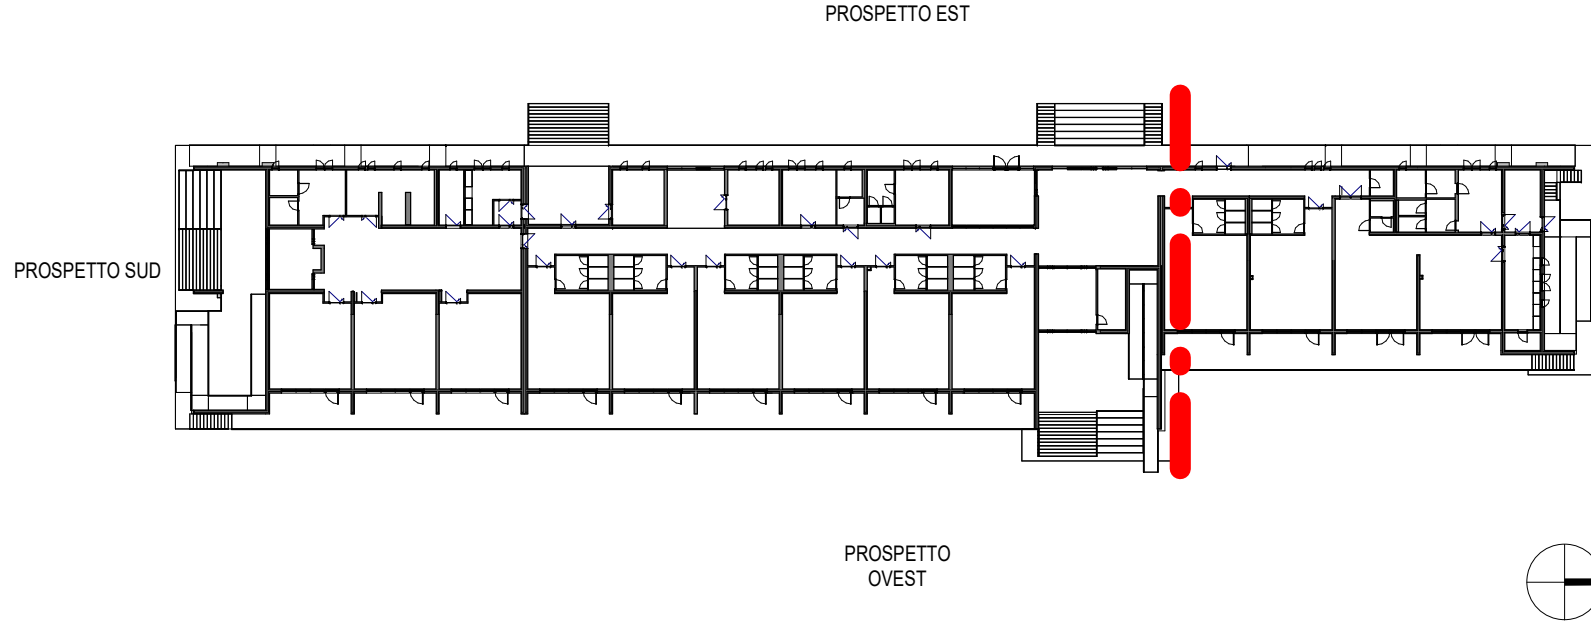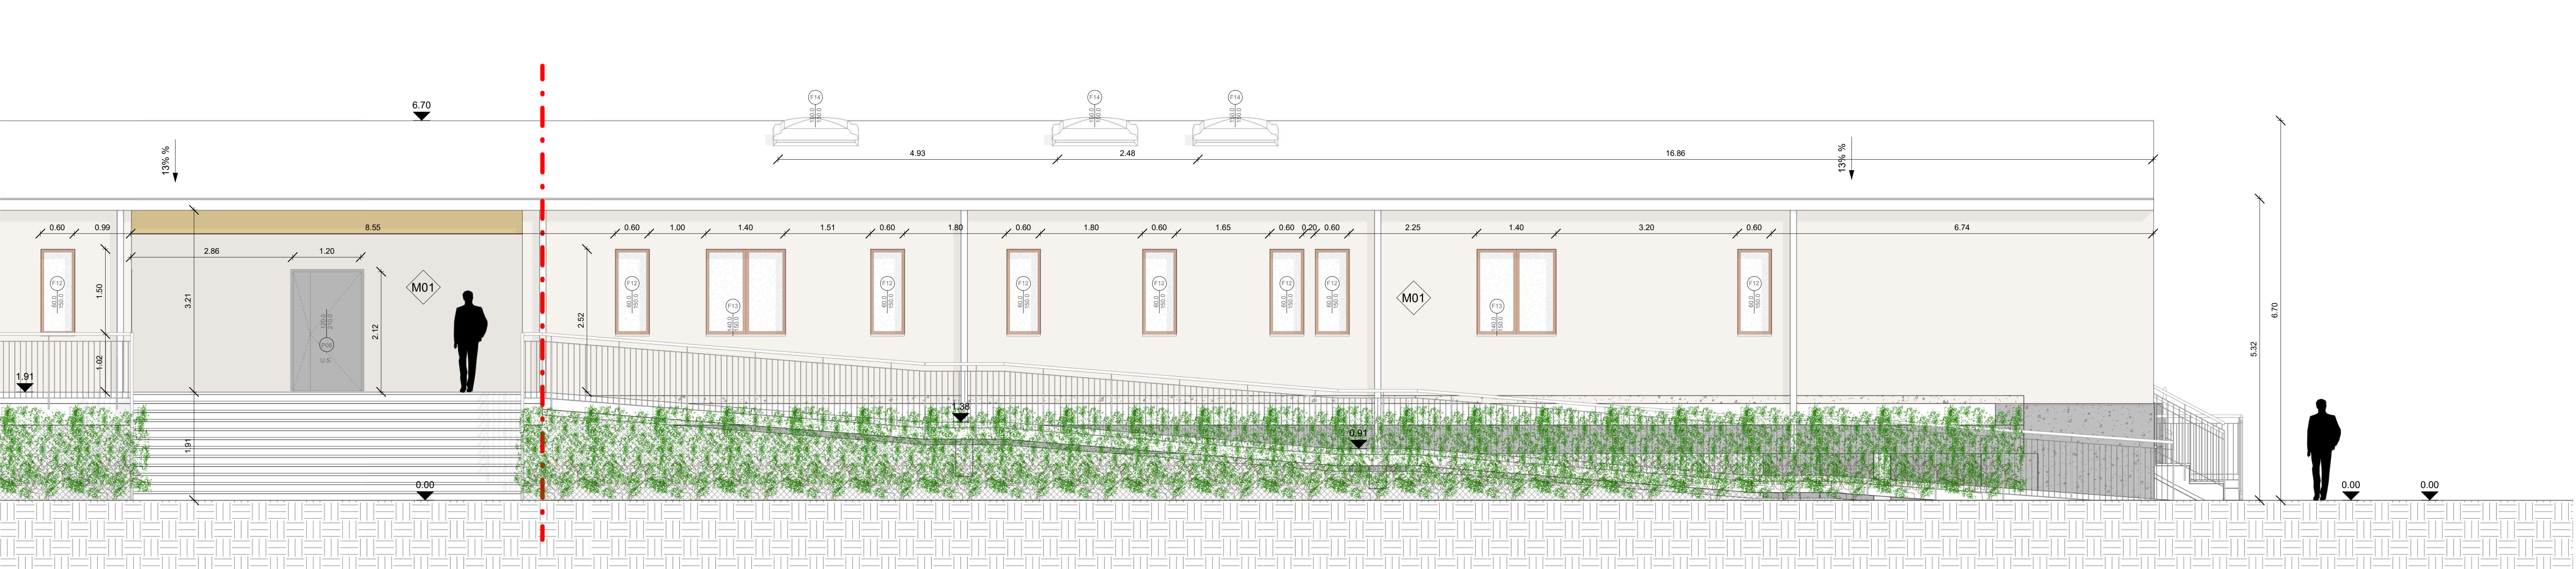

LEGENDA FINITURA ESTERNA

Tinteggio con RAL 9010 o similari (da concordare con DL)

PONTEREDERA (PI)

Procedura negoziata telematica appalto integrato
progettazione esecutiva e esecuzione lavori realizzazione
nuovo polo infanzia 0-6 nel quartiere oltera via pietro nenni-
comune pontederà.
CIG: 9759473BE3 - CPV: 45214100-1 - CUP:
B81B22000480006
PNRR nell'ambito della Missione 4 Componente 1
Investimento 1.1 "Piano per gli asili nido e scuole
dell'infanzia e servizi educazione e cura per la prima
infanzia", finanziato dall'unione Europea -Next Generation
EU

PROGETTO ESECUTIVO

RESPONSABILE DEL PROCEDIMENTO: Roberto Fantozzi, architetto

PROGETTISTA RESPONSABILE: Maurizio Serafini, ingegnere

PROGETTAZIONE ARCHITETTONICA: Chiara Pinginelli, ingegnere-architetto

E URBANISTICA: Maurizio Sabatino Piccoli, architetto

PROGETTAZIONE STRUTTURALE: Roberto Pedicini, ingegnere

PROGETTAZIONE ANTINCENDIO: Sara Bernetti, ingegnere

PROGETTAZIONE IMPIANTISTICA: Carlo Costantini, ingegnere

RESPONSABILE SICUREZZA: Maurizio Serafini, ingegnere

COMPUTAZIONI: Stefania Piffetti, geometra

ABACUS
Società srl

Via Campo di Marte, n. 8/A - 06124 - Perugia (PG)
tel/fax 075 / 830563 - 830014
info@abacusprogetti.it - www.abacusprogetti.it

TRAVEX

CARTELLA E0
OPERE EDILI O ARCHITETTONICHE
Prospetti stato di progetto 3/3

COMMESSA				LIV.	CART.	TIPO	ELAB.	N.	SAVE	NOME FILE		SCALA
2	3	3	3	E	E0	D	PP	09	03	2333_E_E0_DPP09_03.rvt		Come indicato
REV.	DATA	REDAZIONE		VERIFICA		APPROVAZIONE		VISTO COMMITT.		DESCRIZIONE		
0	Dicembre 2023	M. Massari Rosati		C. Pimponelli		M. Serafini				Consegna progetto esecutivo		
1	Maggio 2024	F.A. Pepe		C. Pimponelli		M. Serafini				Consegna post-verifica P.E.		
2	Febbraio 2025	F.A. Pepe		C. Pimponelli		M. Serafini				Integrazione progetto esecutivo		
3	Settembre 2025	F.A. Pepe		C. Pimponelli		M. Serafini				Integrazione progetto esecutivo		

La riproduzione del presente disegno è vietata a termini di legge senza la espressa preventiva autorizzazione

COMUNE DI PONTEREDERA

CORSO MATTEOTTI 37 - 56025 PONTEDERA (PI)

DPP09_03